


2. emeleti alaprajz m=1:50

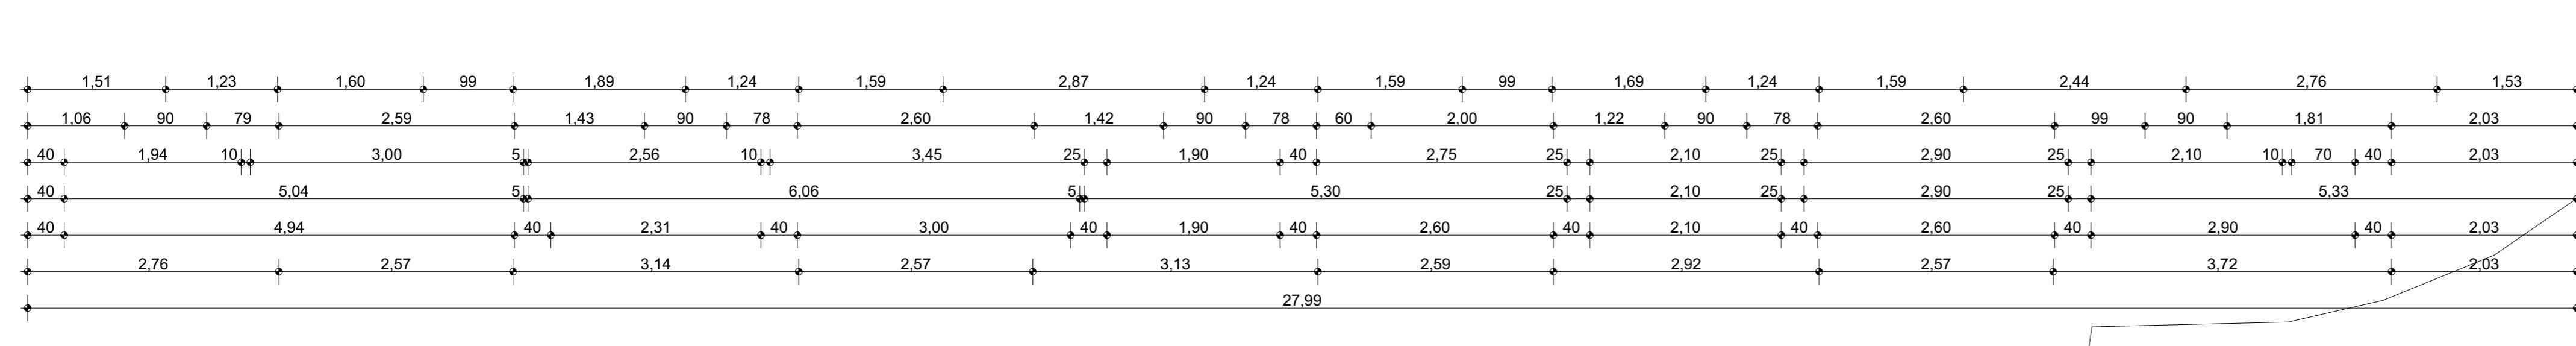

Megjegyzés!
Az építési engedély határozata 11db.
lakás rendeltetési egység létesítésére
biztosít lehetőséget a 19/2015. (V.14.) önk
rendelet 5. melléklete alapján.
A lakások db. száma a lakások osztásával
nem növelhető!



- Anyagjelölés**
- Monolit vasbeton
 - TB30 Nexo 30 blokktegla
 - TB25 Nexo 30 blokktegla
 - Válaszfal tégla Nexo 10 blokktegla
 - Síkfa HM250 Hanggátló falazóelem
 - Síkfa HM200 Hanggátló falazóelem
 - Ásványgyapot hőszigetelés
 - Eps hőszigetelés
 - Xps hőszigetelés
 - Tömörített kavicságy
 - Tömörített homokágy

Rákóczi utca

SZILÁGYI JÓZSEF építész
1125 Szeged, Eszter u. 53. tel: 30/3031030
szilagyi.jozsef@gmail.com http://www.szilagyi-jozsef.hu

É-4 Építési engedélyezés és helyi
Tervezési építész közvetlen feladat
Szeged, Móra u. 63. t. sz. 24.104

Rajz megnevezés:
Tervezett
2. emeleti alaprajz

Tervező:
Szilágyi József
M. építész
É-4/03/2021
Szeged, Eszter u. 33.

Építendő:
Lakás-Építési Ház Kft.
Szeged, 6725
Kormányos u. 5. sz. 1.

2021. 11. 08.