



Tetőtéri alaprajz m=1:50

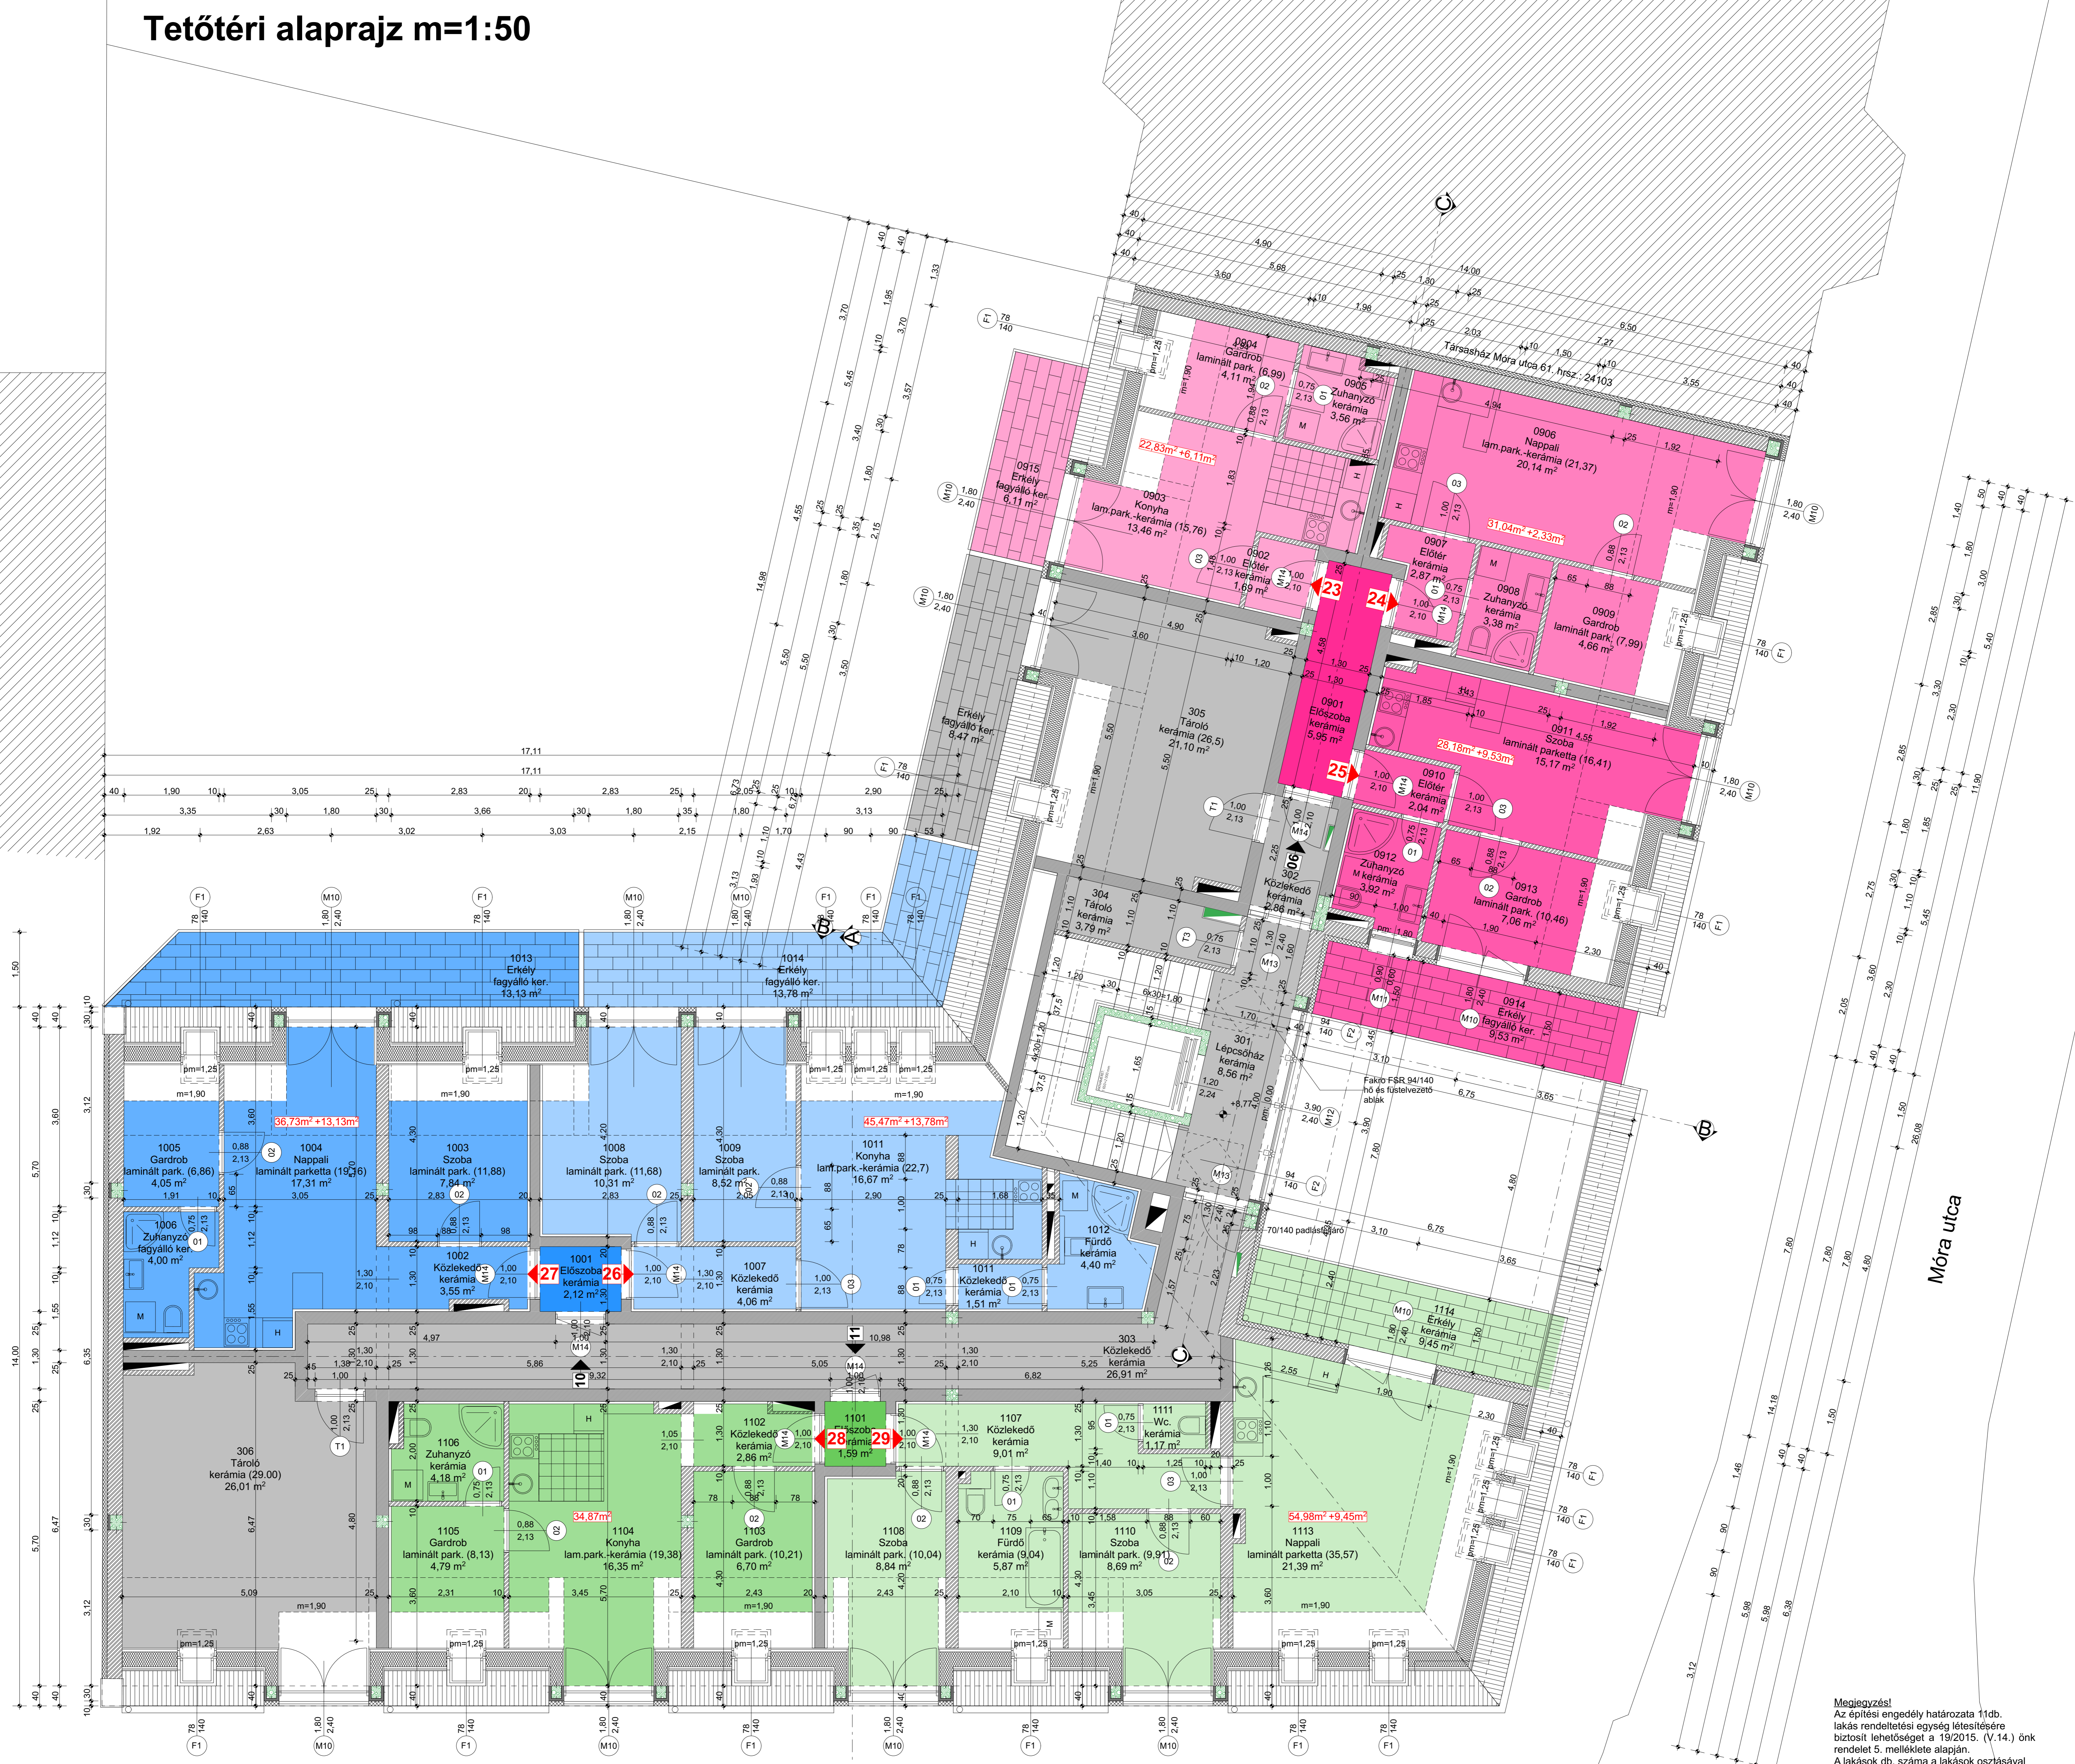

Móra utca

Megjegyzés!
Az építési engedély határozata 11db. lakás rendelési egység létesítésére biztosít lehetőséget a 19/2015. (V.14.) önkormánylati rendelet 5. melléklete alapján. A lakások db. száma a lakások osztásával nem növelhető!

Anyagjelölés	
	TB30 Nexeo 30 blokktegla
	TB25 Nexeo 30 blokktegla
	Válcscsúfal téglá Nexeo 10 blokktegla
	Síkfa HM250 Hanggátló falazóelem
	Síkfa HM200 Hanggátló falazóelem
	Monolit vasbeton
	Ásványgyapot hőszigetelés
	Eps hőszigetelés
	Xps hőszigetelés
	Tömörített kavicságy
	Tömörített homokágy

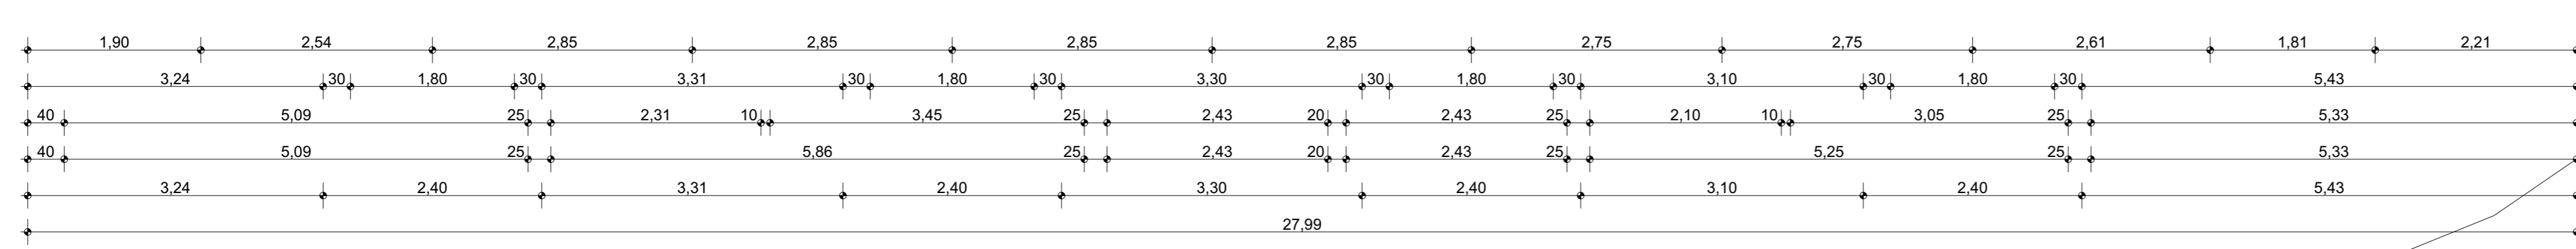

Rákóczi utca

SZILÁGYI JÓZSEF
Építész, Építési és Építésztervező Iroda
1024 Budapest, Eszter u. 13. tel: 30203030
www.szilagyi-jozsef.com

É-5 Építési engedélyezés és helyi
Tervezési feladat kivétel nélkül
Szeged, Móra utca 61. t. sz. 24/104

Rajz megnevezése:
Tervezett
Tetőtéri alaprajz

Tervező:
Szilágyi József
Képviselet
Szeged, Móra utca 61. t. sz. 24/104

Építész:
Körmöczi Zoltán
Szeged, 6725
Kormányos u. 5. sz. 1.

2021. 11. 08.